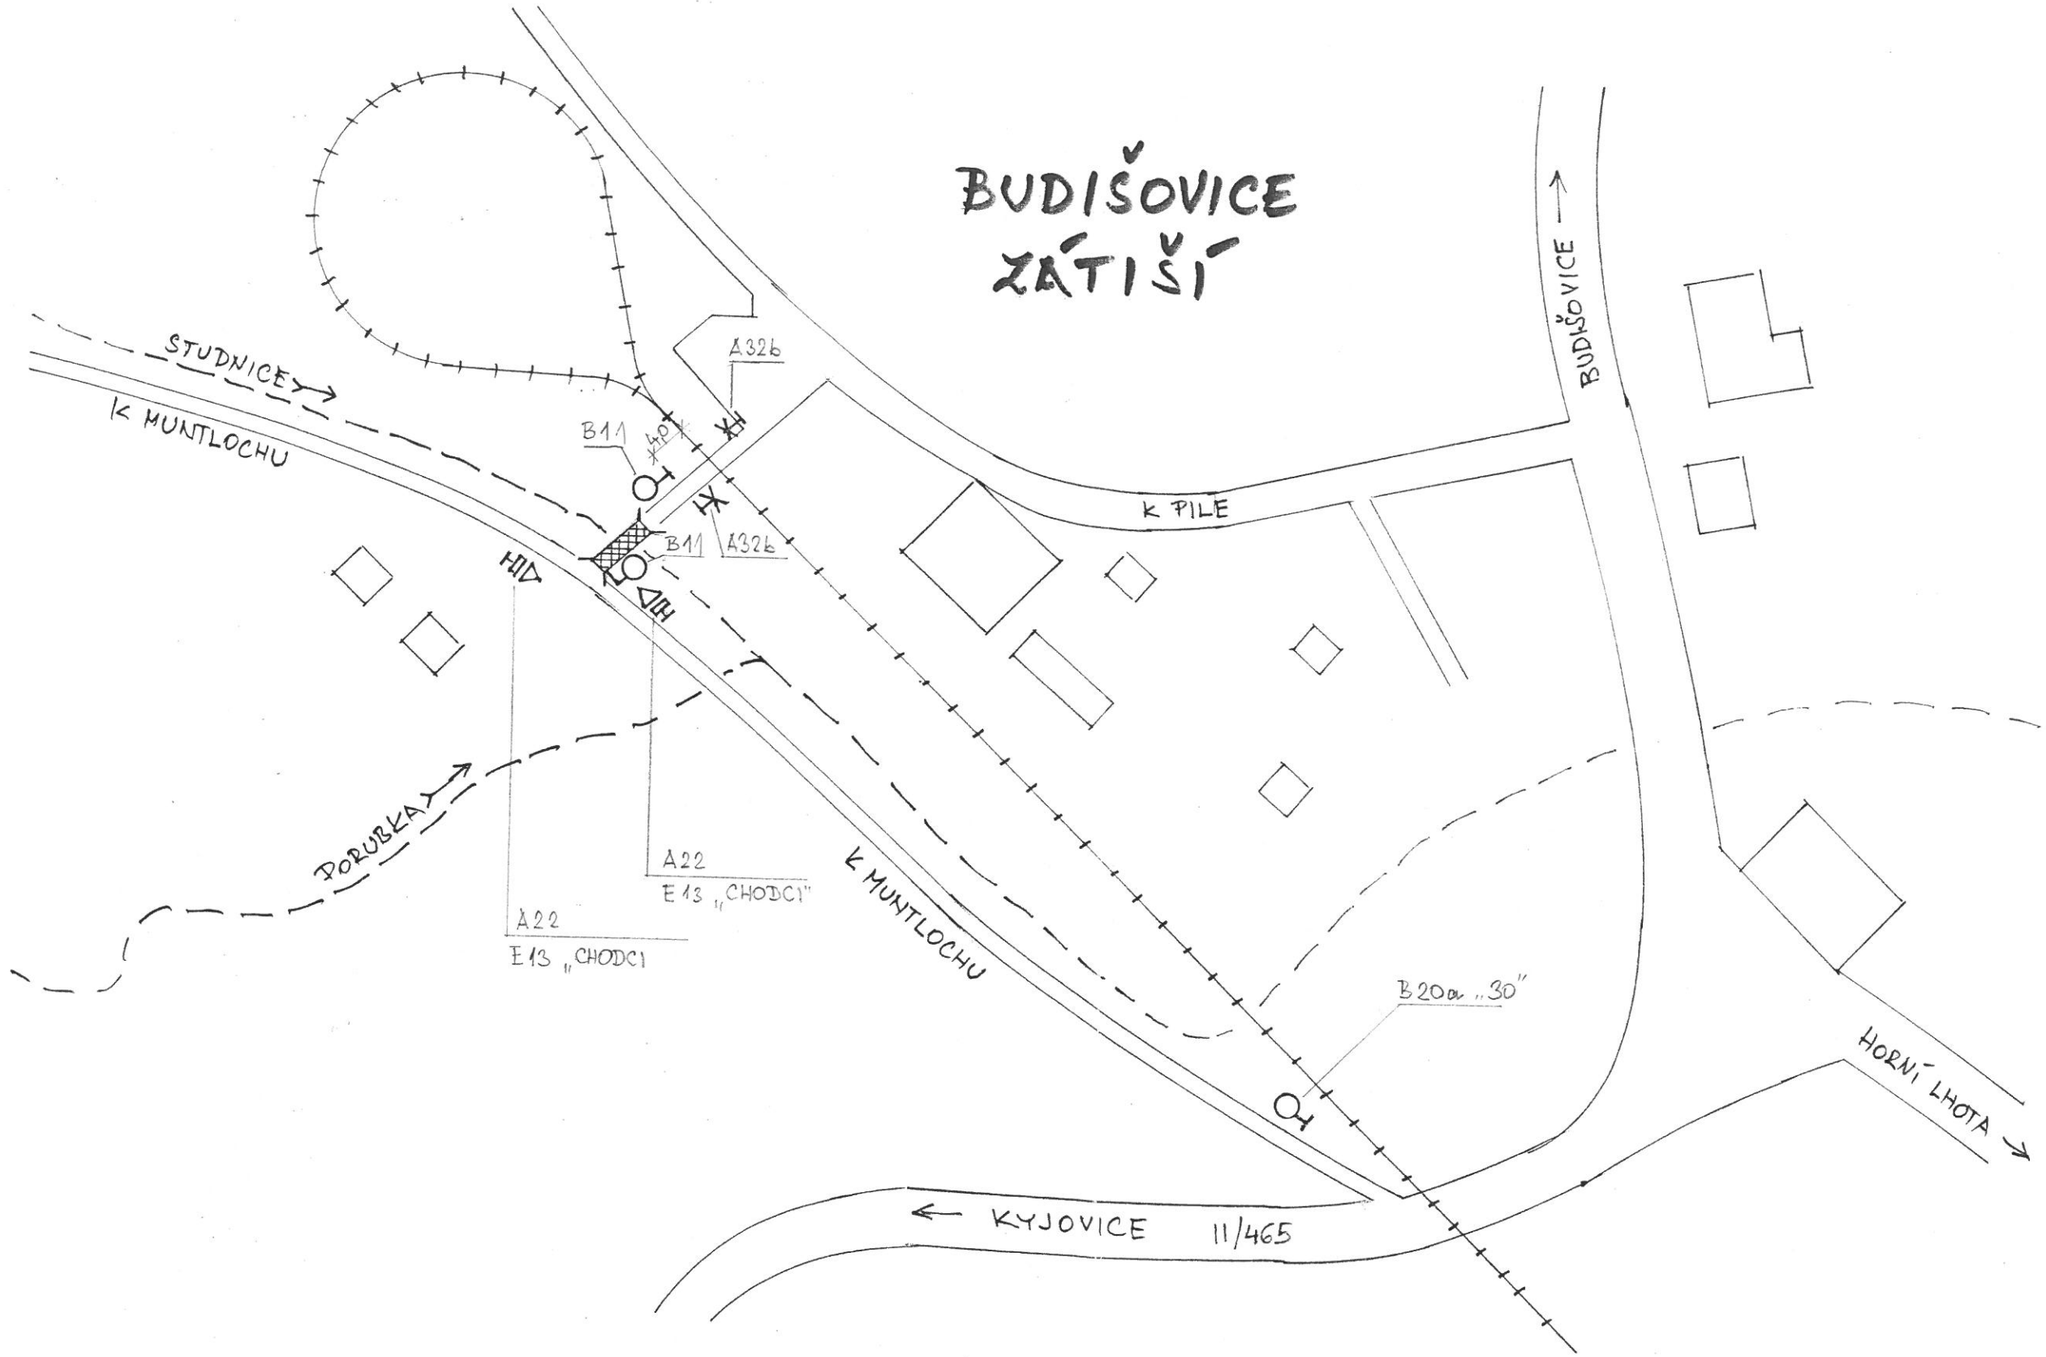

LÁVKA PŘES POTOK STUDNICE **DOPRAVNÍ ZNAČENÍ**	OÚ BUDIŠOVICE	
	ŘÍJEN 2017	
NAVRŽENÝ STAV	1:1000	Č.V.